
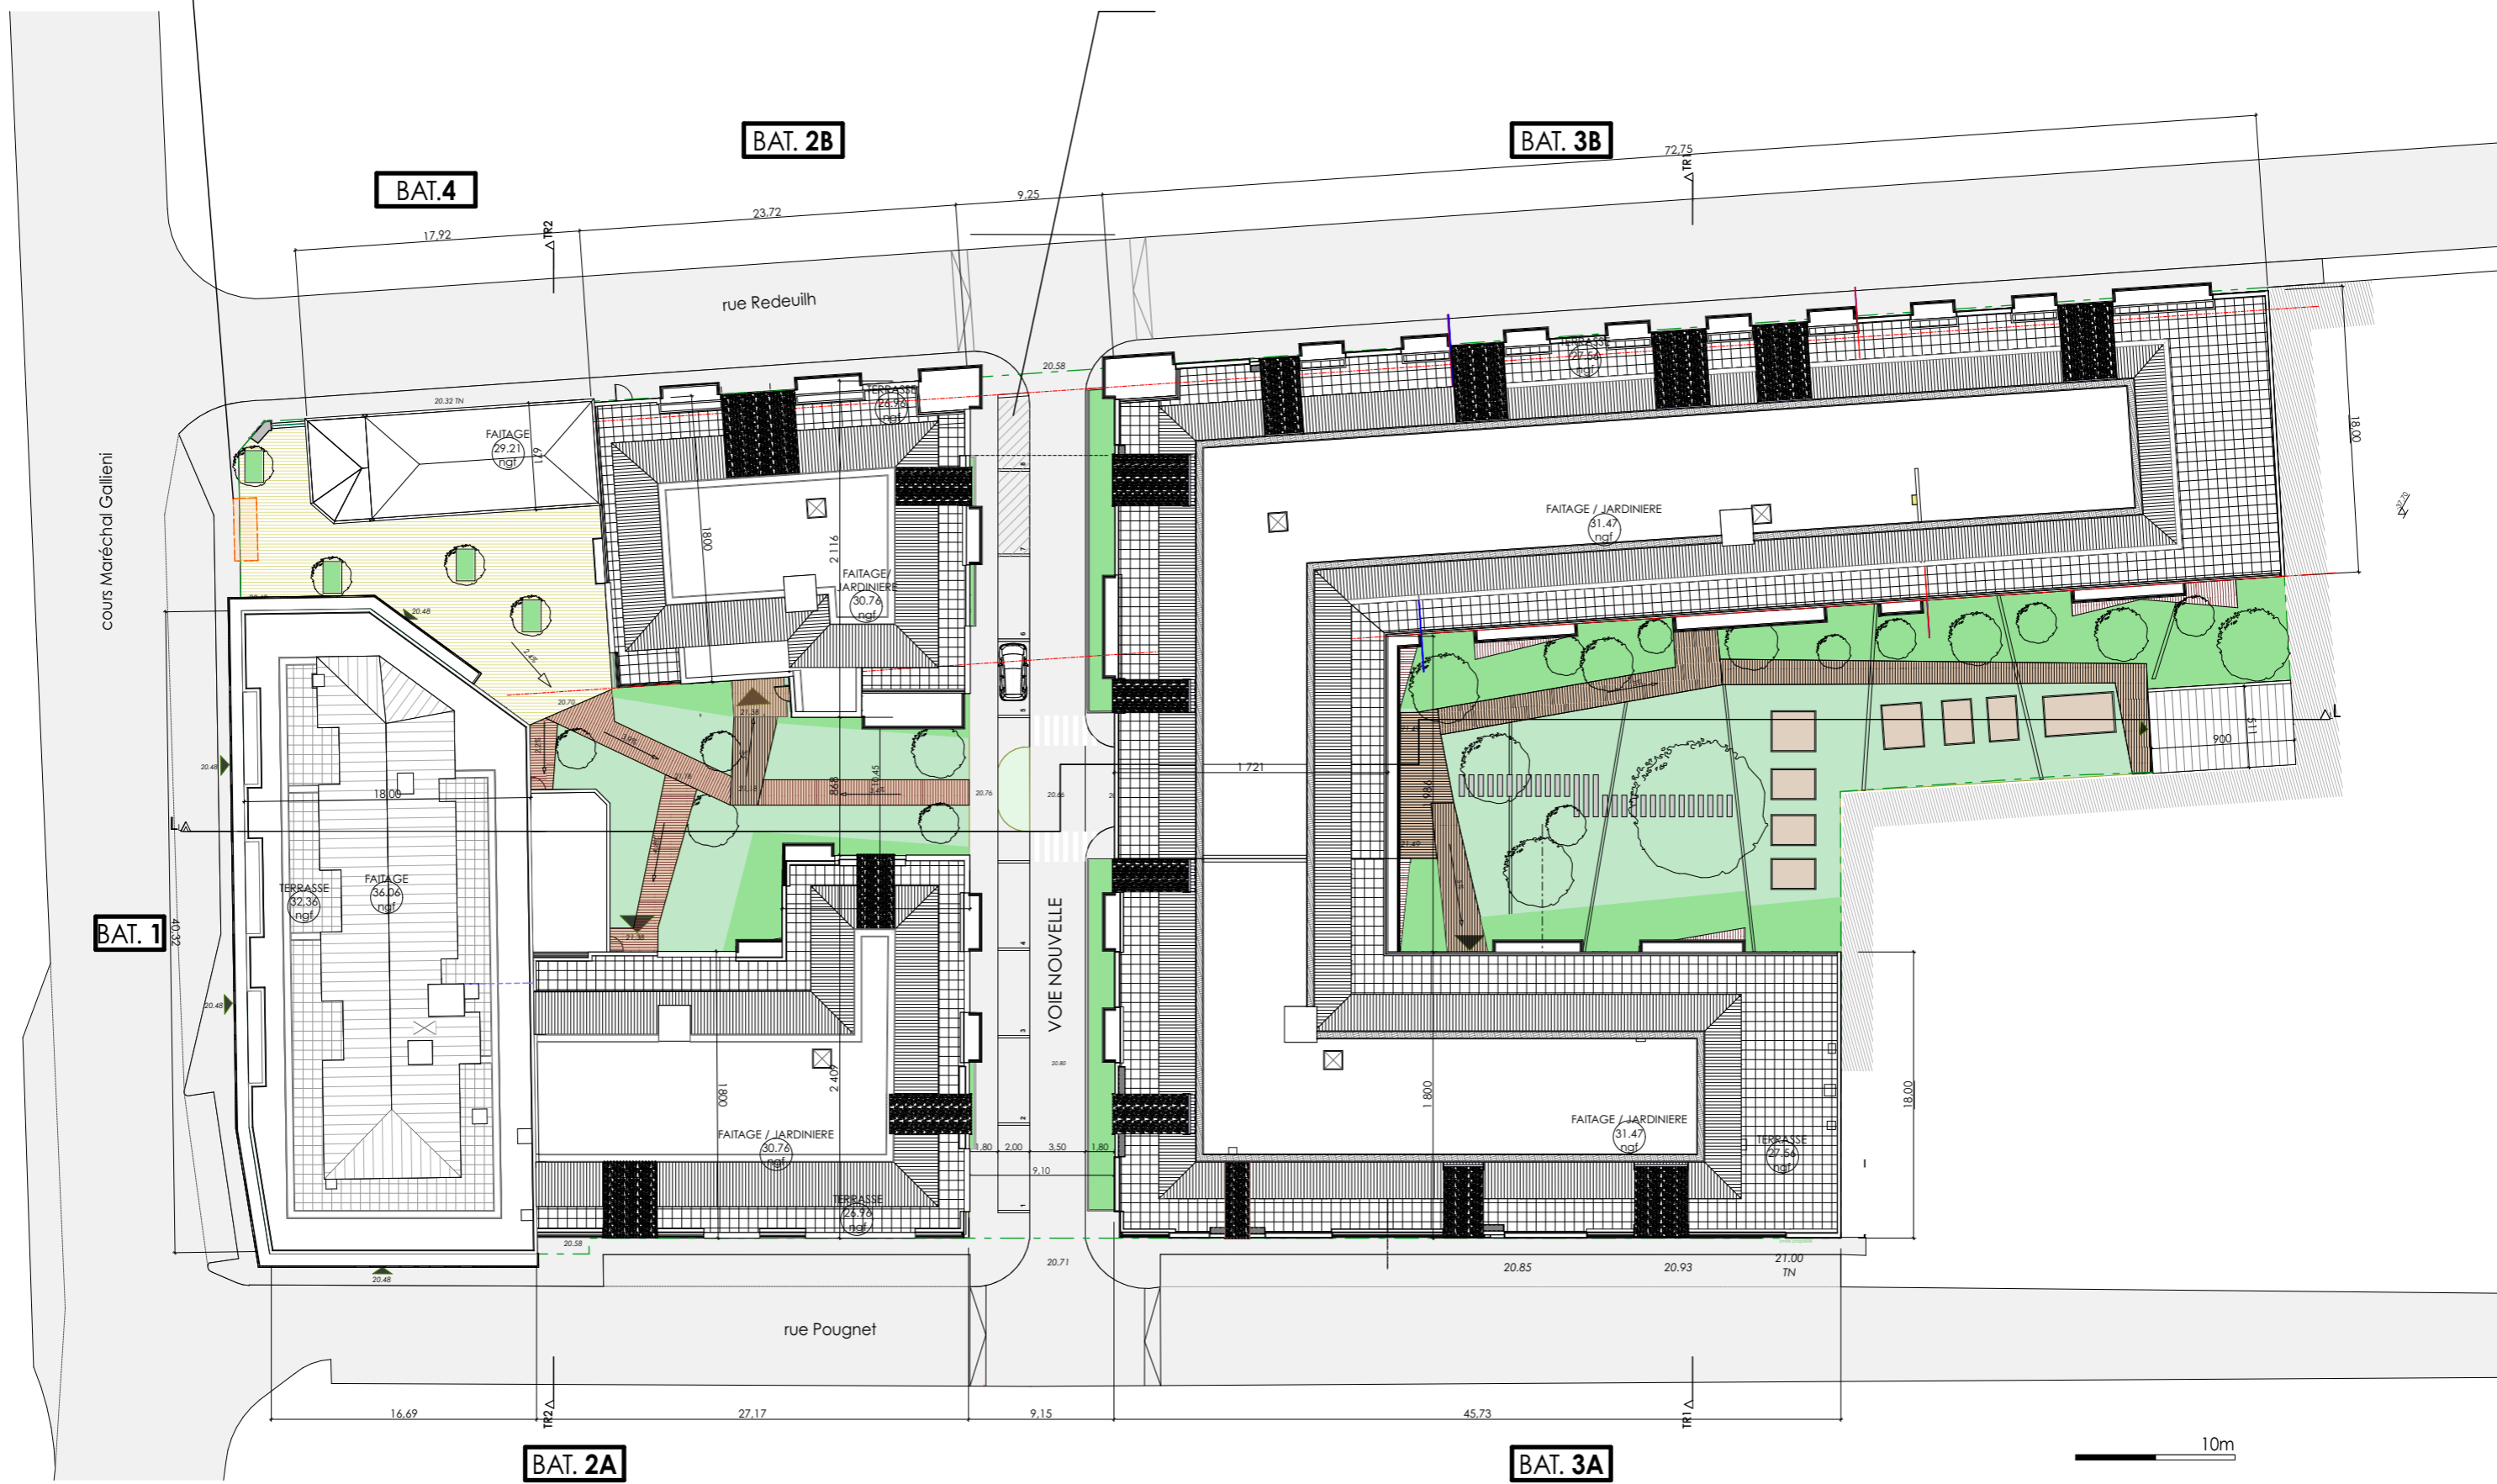


abri bus existant
à déplacer

2 places de stationnement réservées à
heure dédiée à l'arrêt du camion-benne

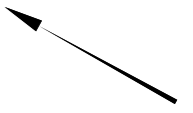

PC

SCCV JARDINS MEDOQUINE

LA MEDOQUINE

Plan de Masse - Projet

Atelier Aquitain d'Architectes Associés
84 avenue JF Kennedy - 33700 MERIGNAC - agence@petuaud.fr - tel : 05 56 34 62 62

échelle	dessiné par	date	numéro de plan
1:400		Mars 2018	2b