

BAT. 4


BAT. 2B

BAT. 3B

BAT. 1

BAT. 2A

BAT. 3A

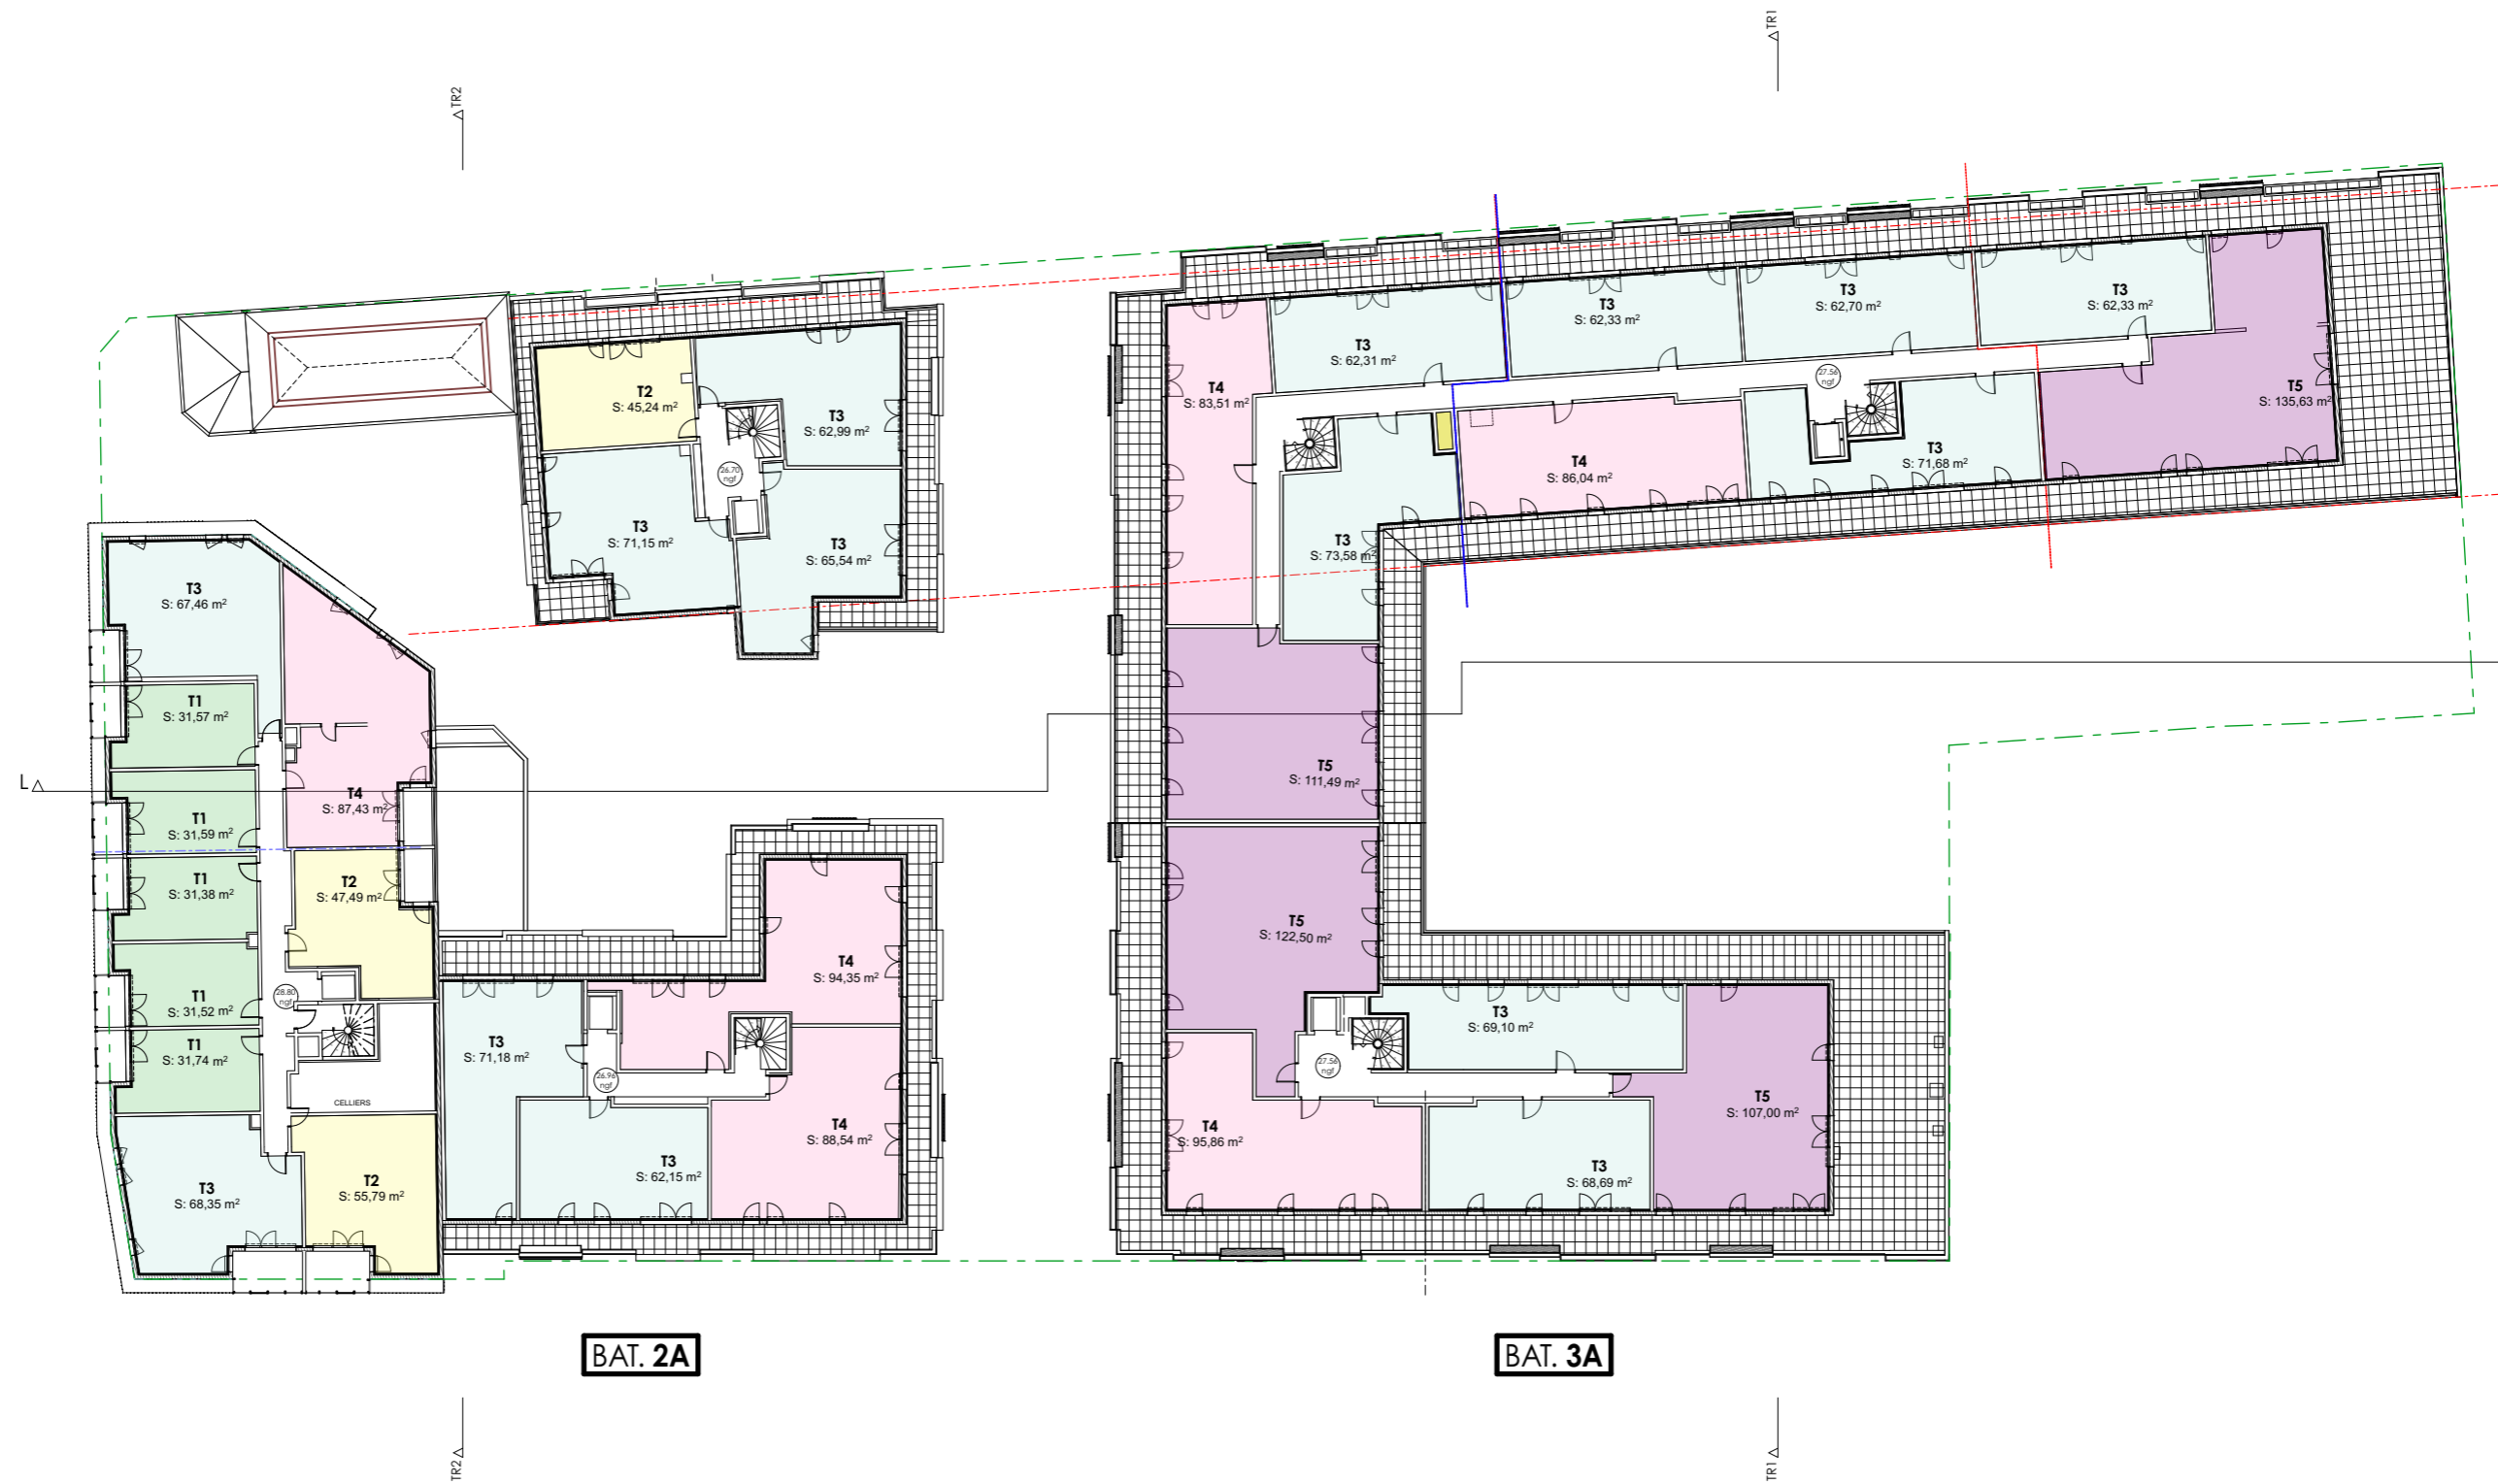

PC	SCCV JARDINS MEDOQUINE	LA MEDOQUINE	PLAN R+2	Atelier Aquitain d'Architectes Associés 84 avenue JF Kennedy - 33700 MERIGNAC - agence@petuaud.fr - tel : 05 56 34 62 62			
				échelle 1:400	dessiné par	date Mars 2018	numéro de plan an.04